
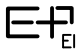

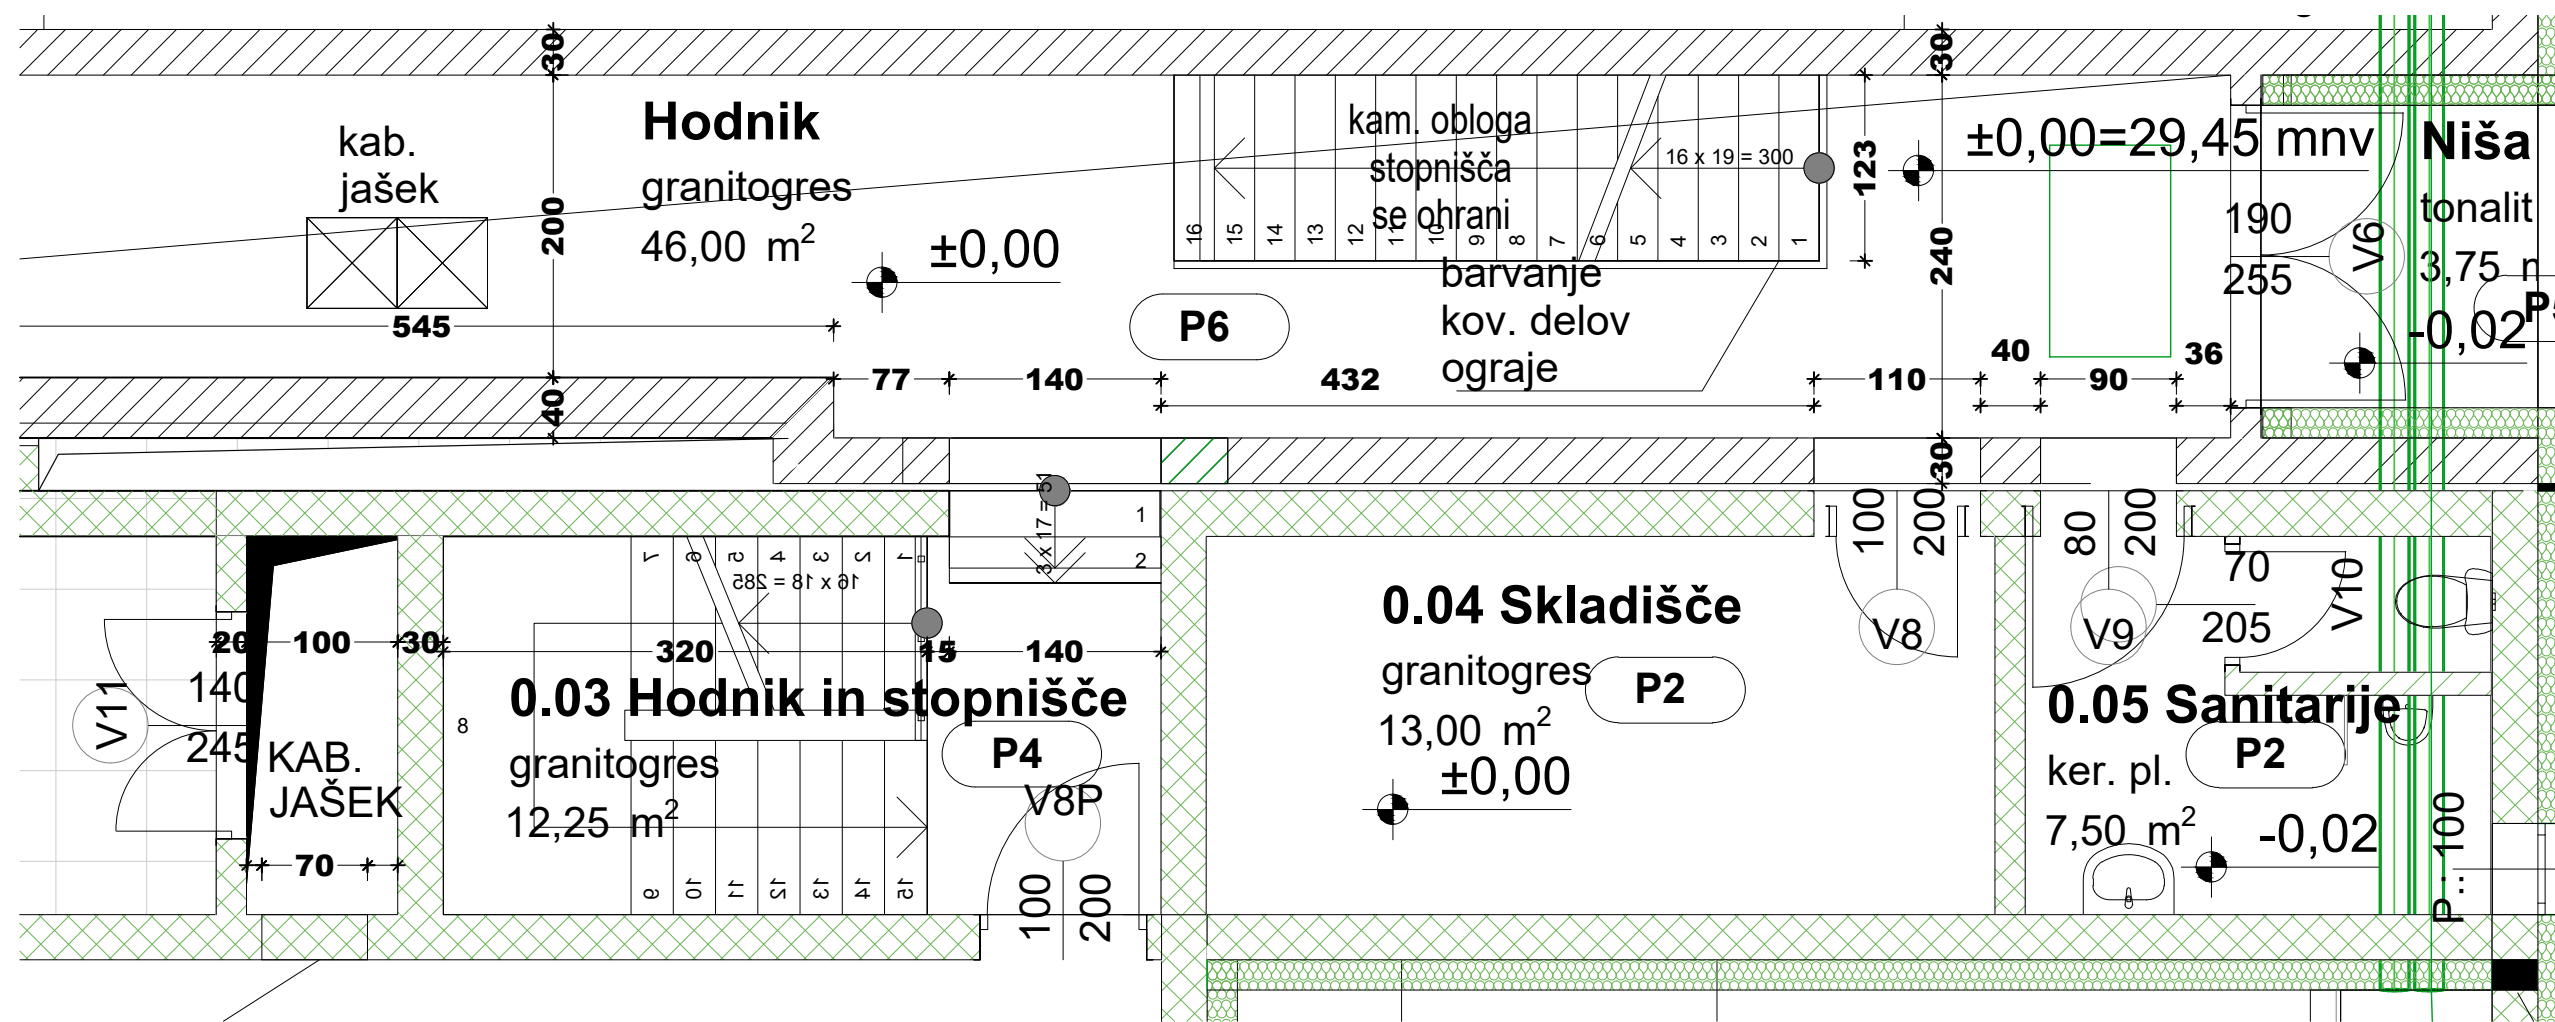
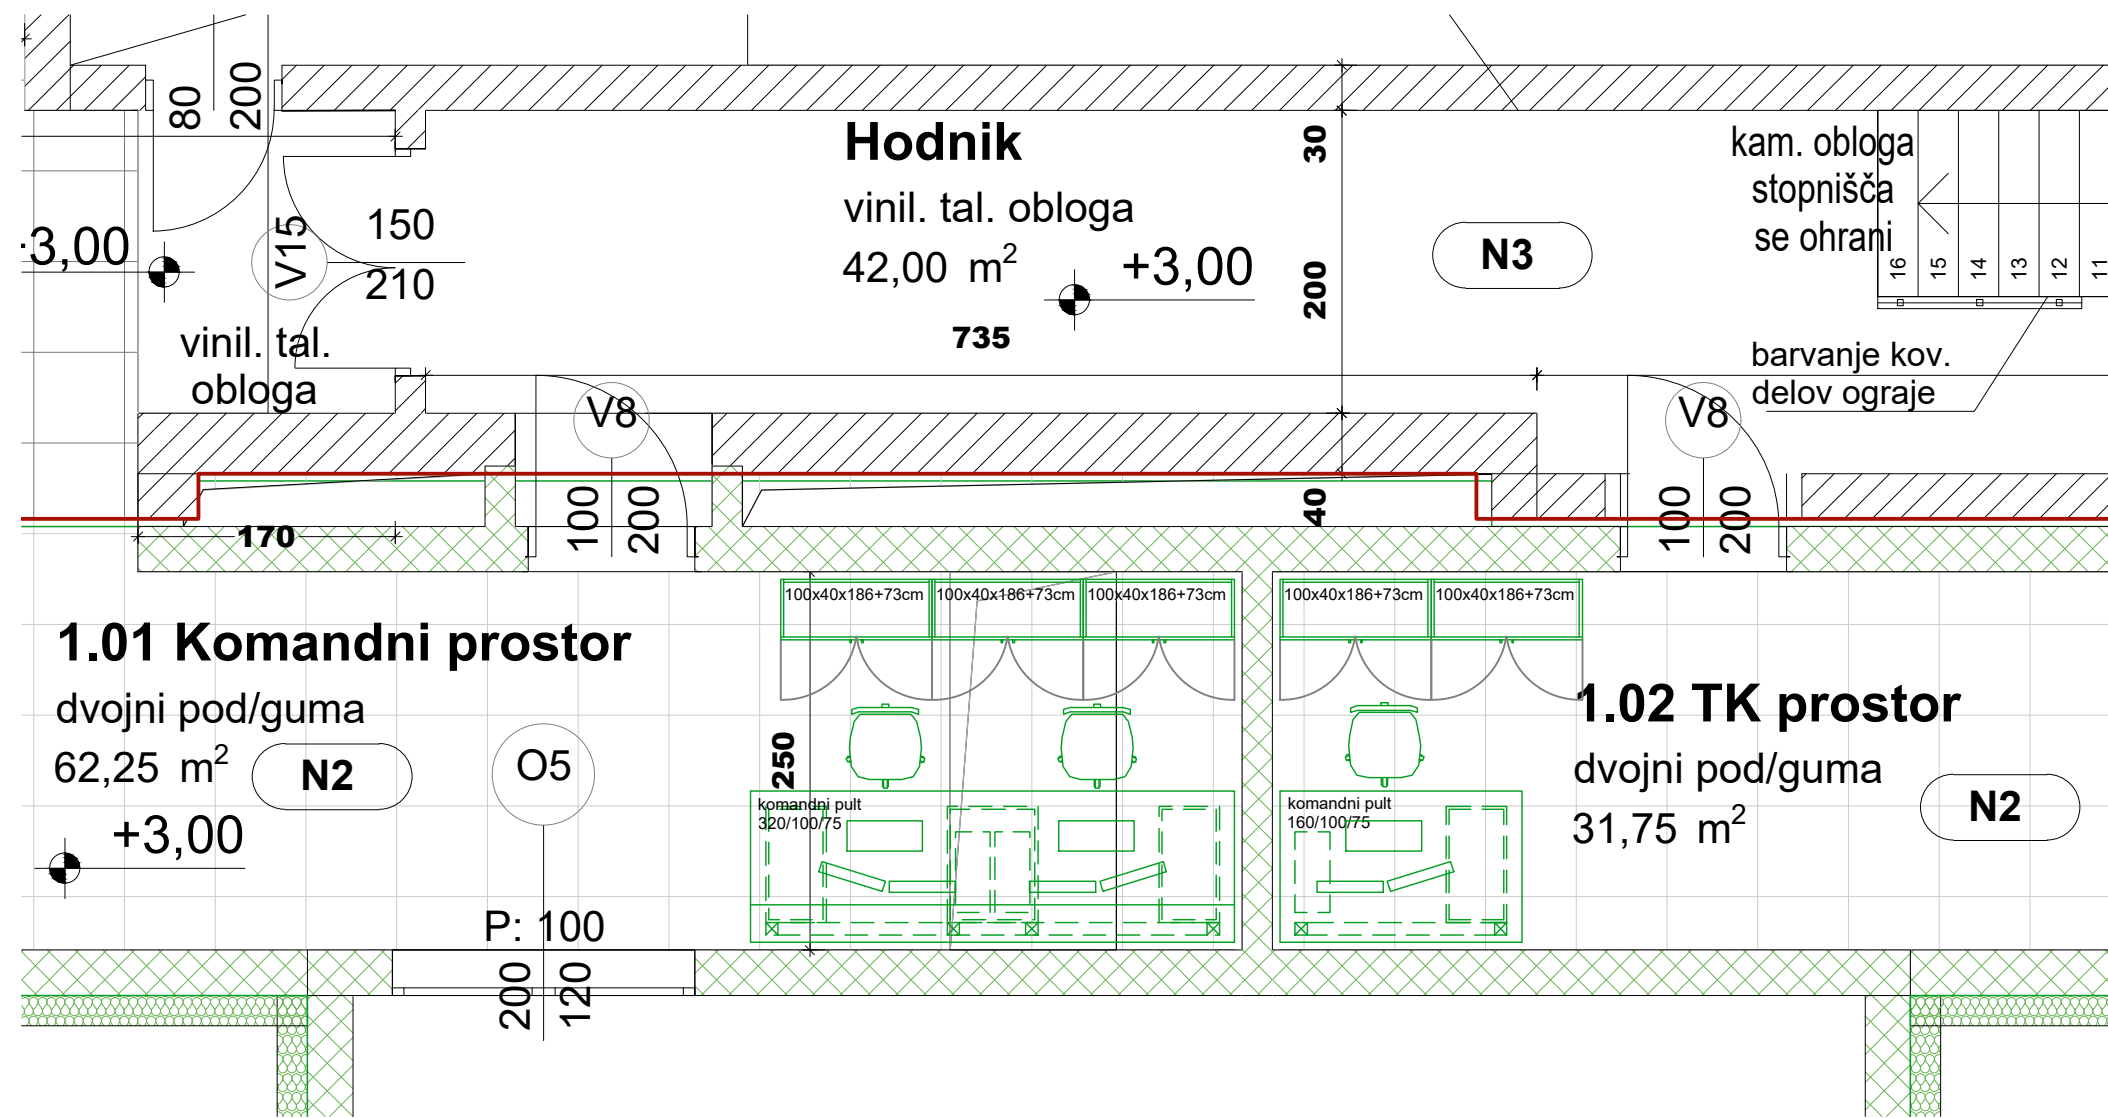


2					
1					
0	Prva izdaja	11/2019	BL		
Revizija:	Opis spremembe:	Datum:	Podpis:		
Investitor:	  ElektroPrimorska podjetje za distribucijo električne energije, d.d. NOVA CEREČA, Erjavčeva 22, p.p. 411	Objekt:	RTP 110/20 kV IZOLA		
Izdelovalec:	 KORONA POWER ENGINEERING	Del objekta:	110 kV STIKALIŠČE		
Podizvajalec:	 ADAR ADAR, svetovanje in inženiring, d.o.o.	Predmet:	ARHITEKTURA		
	Ime in priimek:	Identif. št.:	Vsebina prikaza: NOTRANJA OPREMA		
Vodja izdelave:	Bojan Lukavečki, dipl.inž.el.	E-0052			
Sodelavec:	mag. Matej Pestotnik, univ.dipl.inž.arh.	A-1408			
Sodelavec:	Marjeta Sedej, mag.org.				
			Št. projekta: K-4407	Št. načrta: 4407.6A01	Vrsta dok.: DZR
			Številka prikaza:		Stran: 1
			4407.6A01.018		Strani: 4
Datum:	11/2019	Merilo:			Revizija: 0






TLORIS PRITLIČJA





TLORIS NADSTROPJA

2			
1			
0	Prva izdaja	11/2019	BL
Revizija:	Opis spremembe:	Datum:	Podpis:
Investitor:	ELES EP Elektro Primorska d.o.o. za distribucijo energije MORNARSKA, Erjavecova 22, p.p. 411	Objekt:	RTP 110/20 kV IZOLA
Izdovalec:	KORONA POWER ENGINEERING	Del objekta:	110 kV STIKALIŠČE
Podizvajalec:	ADAR ADAR, svetovanje in inženiring, d.o.o.	Predmet:	ARHITEKTURA
Ime in priimek:	Identif. št.:	Vsebina prikaza:	TLORIS NOTRANJE OPREME
Vodja izdelave:	Bojan Lukavečki, dipl.inž.el.	E-0052	
Sodelavec:	mag. Matej Peslotnik, univ.dipl.inž.arh.	A-1408	
Sodelavec:	Marjeta Sedej, mag.org.		
Datum:	11/2019	Merilo:	1:50
		Št. projekta:	K-4407
		Št. načrta:	4407.6A01
		Vrsta dok.:	DZR
		Številka prikaza:	4407.6A01.018
		Stran:	1
		Strani:	4
		Revizija:	0

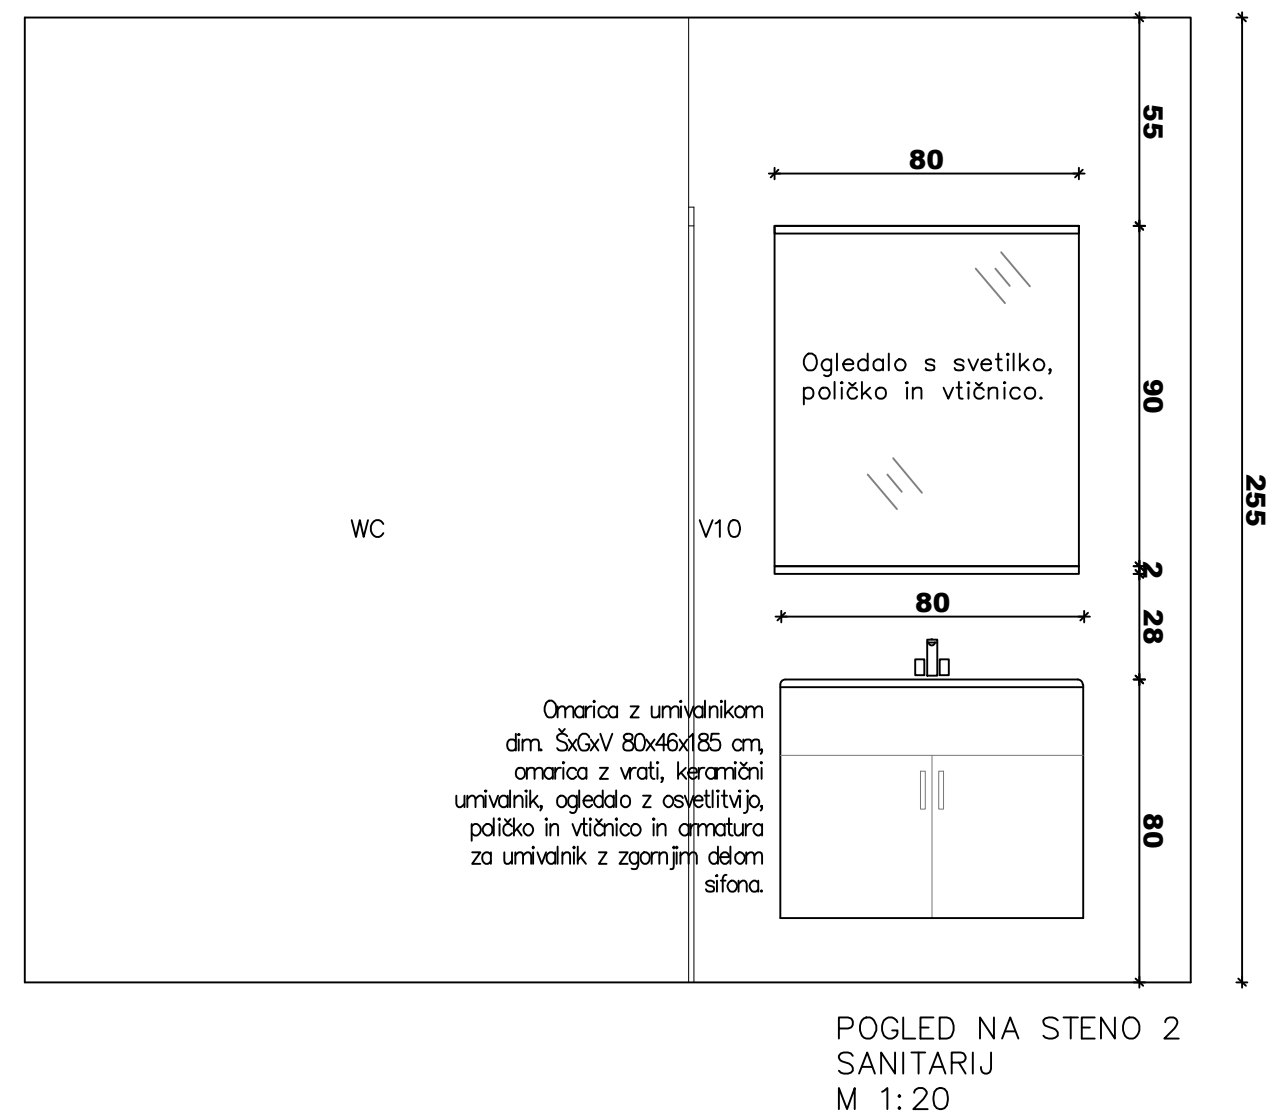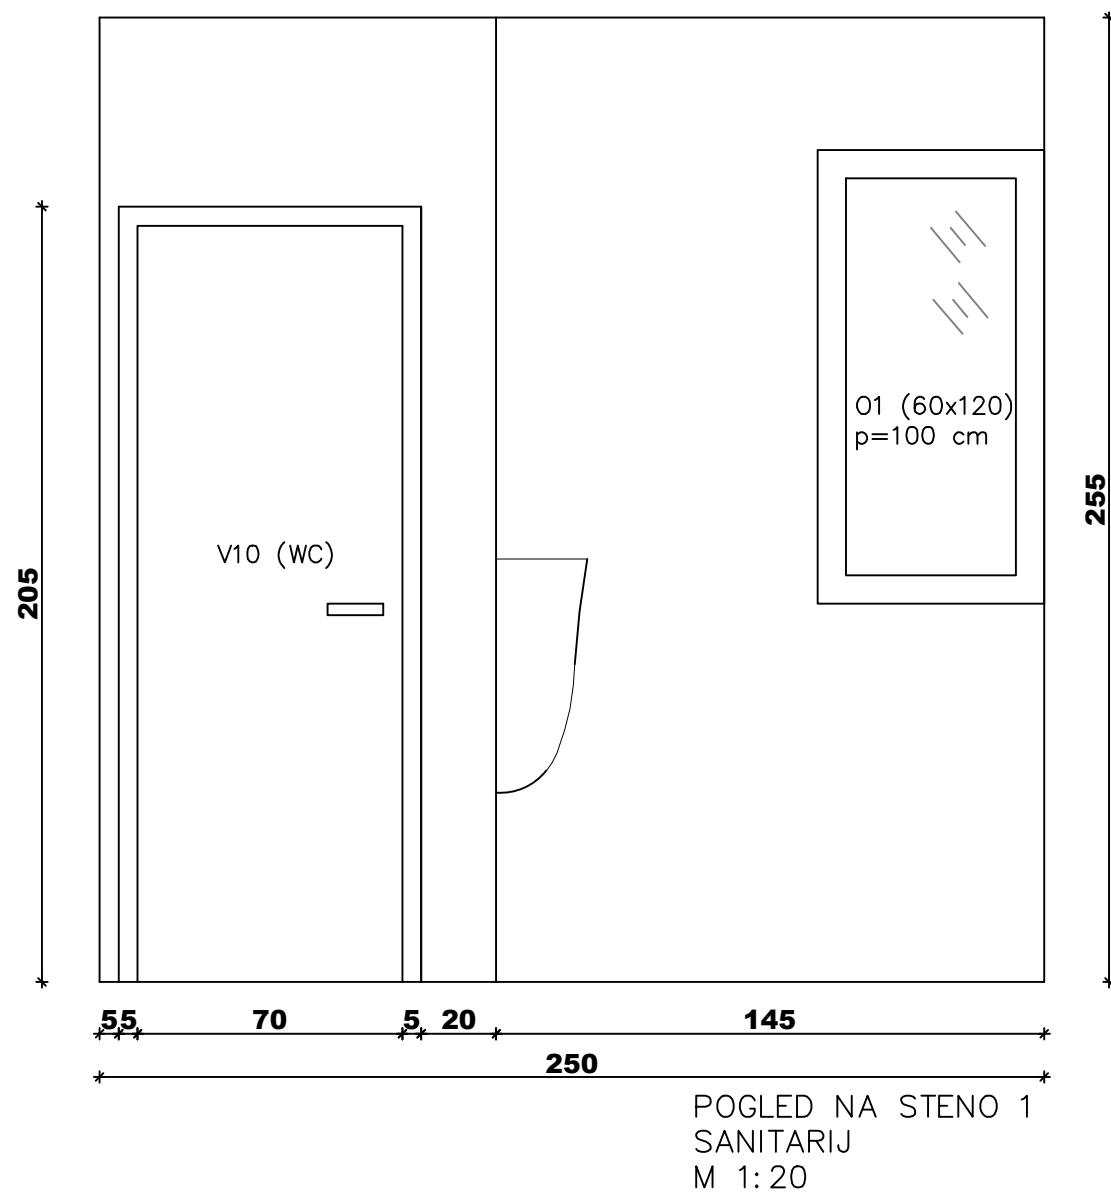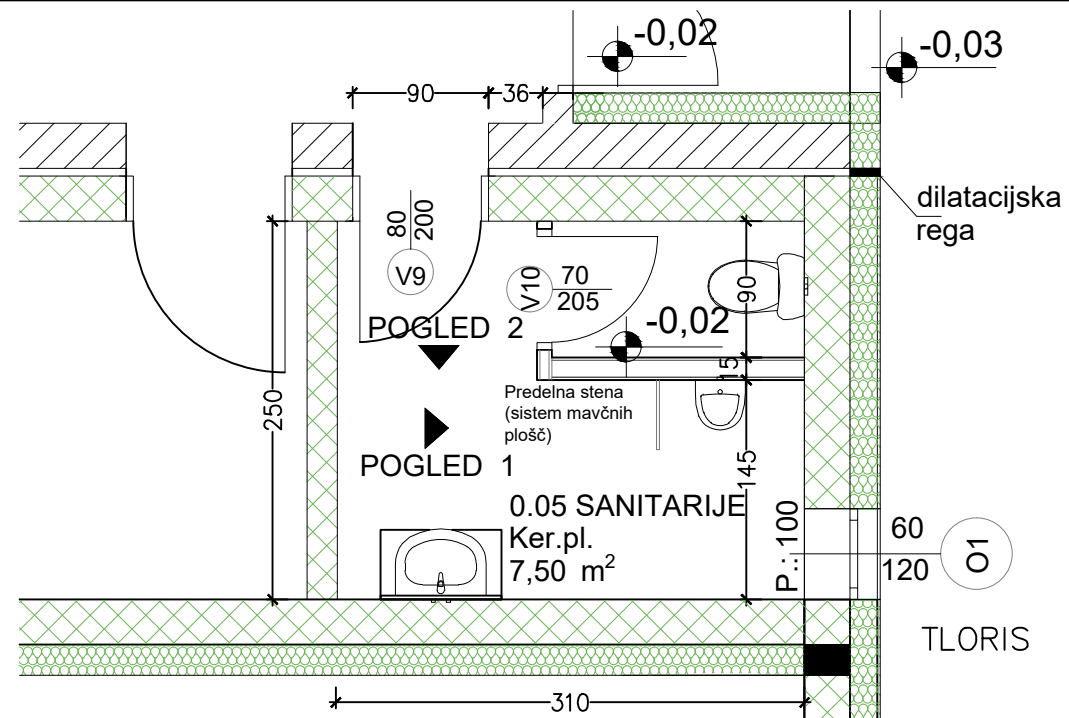


VSE MERE PREVERITI NA LICU MESTA!


3				Ime in priimek:	Ident. št.:	Objekt:	Investitor:	Predmet:	Vsebina prikaza:	Vrsta dok.:				
2				Vodja izdelave:	E-0052	RTP 110/20 kV IZOLA	ELES EP Elektro Primorska oddelnik za elektro inštalacijo SLOK 2002A - Dupleks 20, p.p. 811	ARHITEKTURA	NOTRANJA OPREMA SANITARIJE (0.05)	DZR				
1				Sodelavec:	A-1408	Del objekta:	Projektant:	Št. projekta:	Št. načrta:	Št. prikaza: 4407.6A01.018				
0	Prva izdaja	BL	11/2019	Sodelavec:	M. Sedej						110 kV STIKALIŠČE	KORONA POWER ENGINEERING	K-4407	4407.6A01
Rev.	Opis spremembe	Podpis	Datum							Datum: 11/2019	Merilo: 1:20	Rev.: 0	Str.: 2	Št. str.: 4

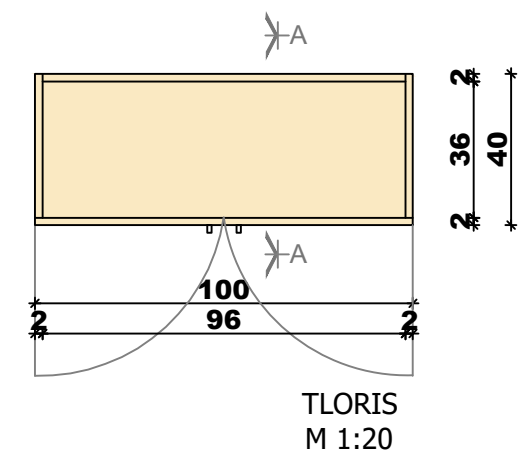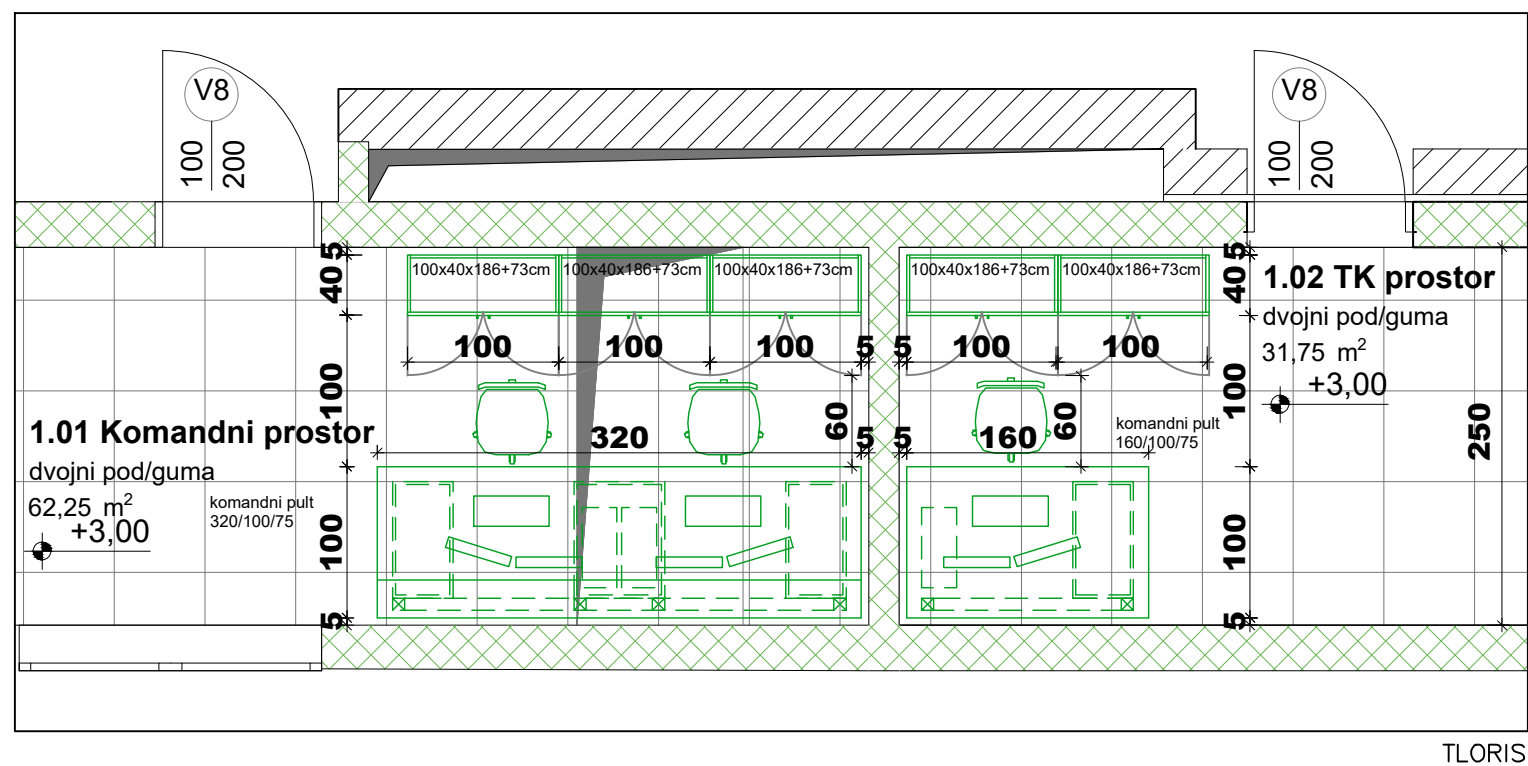



LIČNICE: LAMINAT
KORPUSI: FURNIR
DRŽALA: ALU

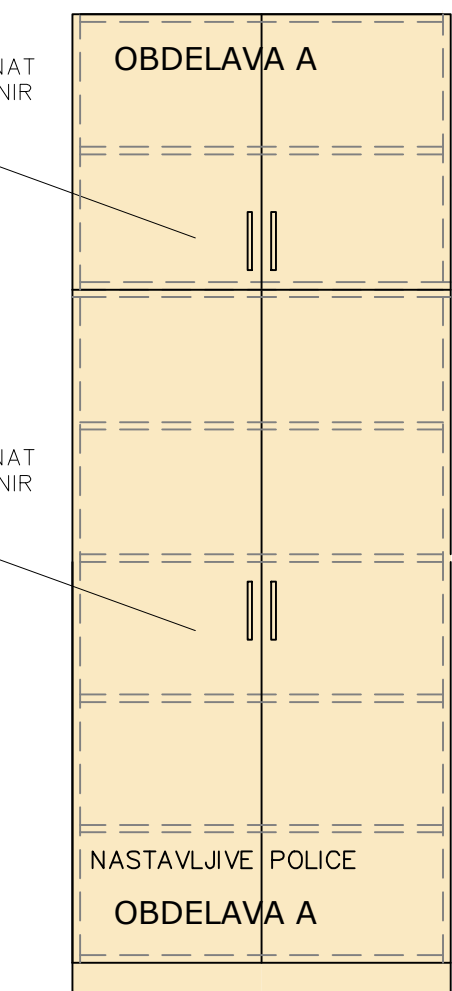

LIČNICE: LAMINAT
KORPUSI: FURNIR
DRŽALA: ALU

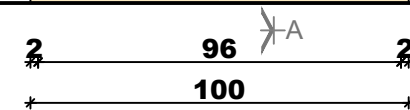

POGLED
M 1:20

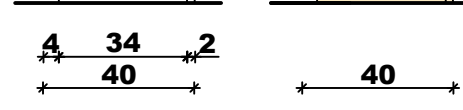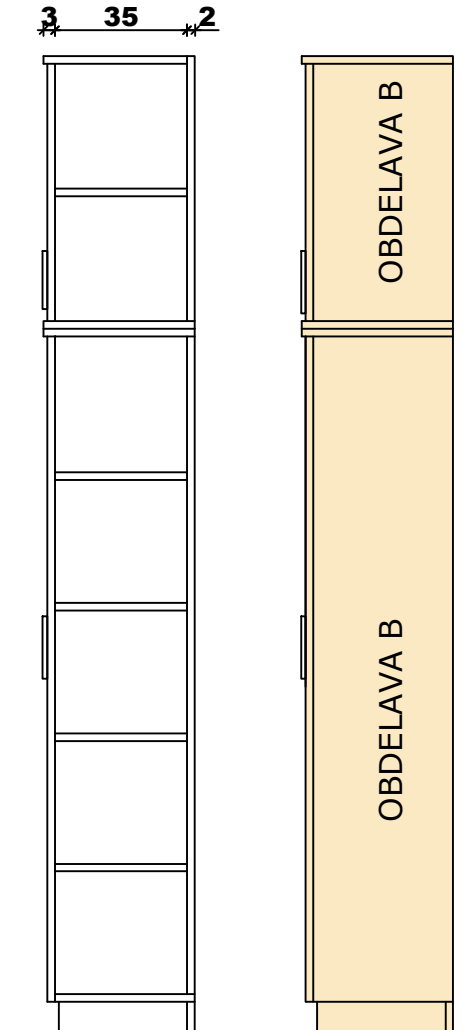

PREREZ A-A
M 1:20

POGLED
M 1:20

OMARA ZA DOKUMENTACIJO
KOMANDNI IN TK PROSTOR

LEGENDA:

OBDELAVA A

A LAMINAT (ULTRAPAS): FUNDER MAX,
v barvi beljene bukeve

OBDELAVA B


B LAMINAT/FOLIJA, imitacija furnirja,
beljena bukev

VSE MERE PREVERITI NA LICU MESTA!

3				Ime in priimek:	Ident. št.:	Objekt:	Investitor:	Predmet:	Vsebina prikaza:	Vrsta dok.:			
2				Vodja izdelave:	E-0052	RTP 110/20 kV IZOLA	ELES ElektroPrimorska	ARHITEKTURA	NOTRANJA OPREMA KOMANDNI IN TK PROSTORA	DZR			
1				Sodelavec:	A-1408	Del objekta:	KORONA POWER ENGINEERING	St. projekta:	St. načrta:	St. prikaza:			
0	Prva izdaja	BL	11/2019	Sodelavec:	M. Sedej						110 kV STIKALIŠČE	K-4407	4407.6A01
Rev.	Opis spremembe	Podpis	Datum						Datum:	Merilo:	Rev.:	Str.:	St. str.:
									11/2019	1:20	0	3	4



Varnostna napisna alu tablica, prilepljeno na vrata

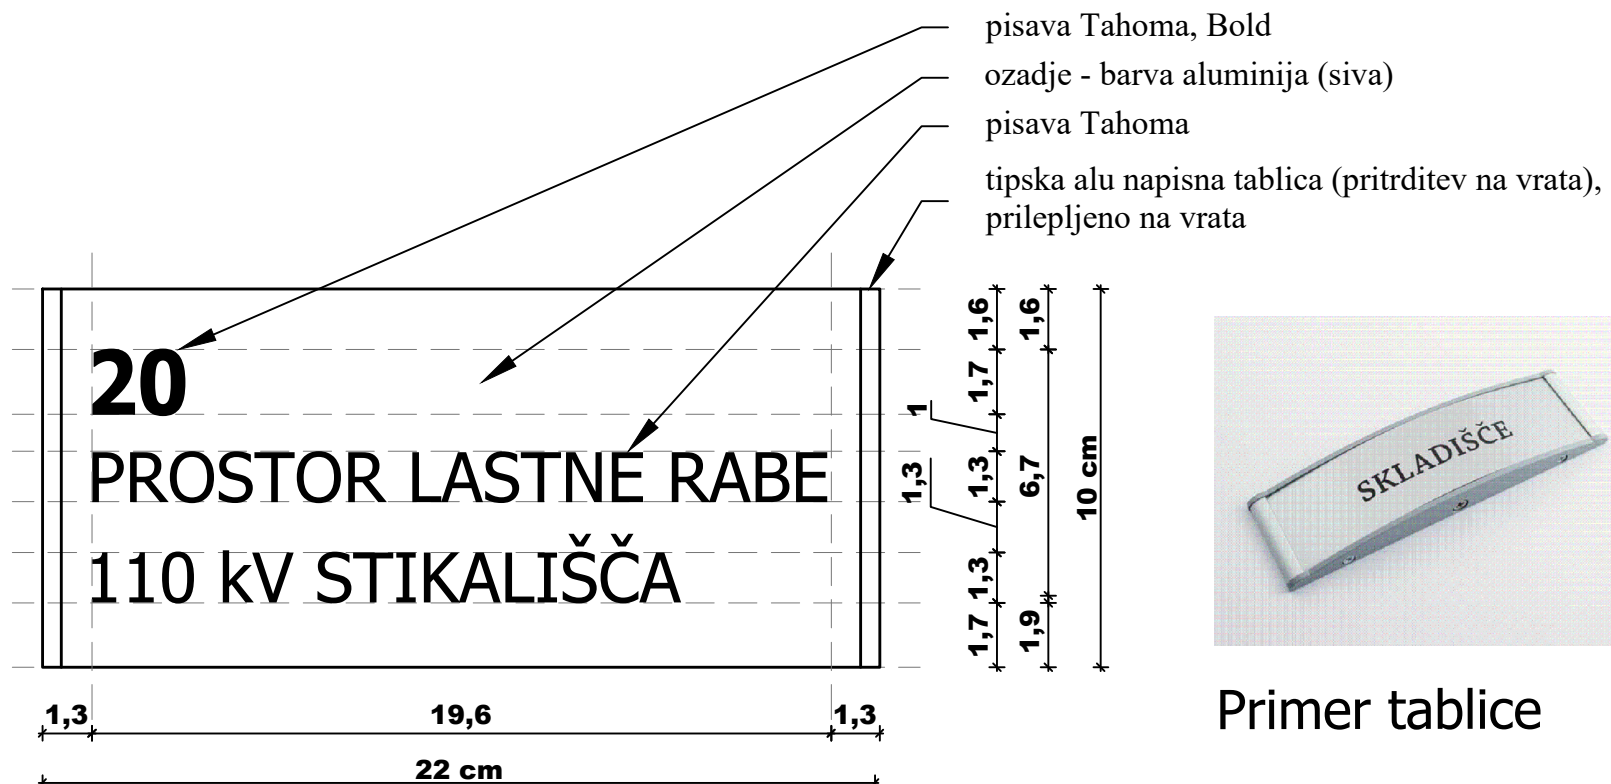

Primer tablice




Varnostna napisna alu tablica, prilepljena na vrata

VSE MERE PREVERITI NA LICU MESTA!

3				Ime in priimek:	Ident. št.:	Objekt:	Investitor:	Predmet:	Vsebina prikaza:	Vrsta dok.:			
2			Vodja izdelave:	Bojan Lukavečki	E-0052	RTP 110/20 kV IZOLA	ELES EP ElektroPrimorska oddelje za elektro inženiring	ARHITEKTURA	NOTRANJE OZNAKE PROSTOROROV	DZR			
1			Sodelavec:	mag. M. Pestotnik	A-1408	Del objekta: 110 kV STIKALIŠČE	Projektant: KORONA POWER ENGINEERING	Št. projekta: K-4407	Št. načrta: 4407.6A01	Št. prikaza: 4407.6A01.019			
0	Prva izdaja	BL	11/2019	Sodelavec:	M. Sedej								
Rev.	Opis spremembe	Podpis	Datum						Datum: 11/2019	Merilo: 1:2	Rev.: 0	Str.: 1	Št. str.: 1




ELES d.o.o.
Hajdrihova 2, Ljubljana

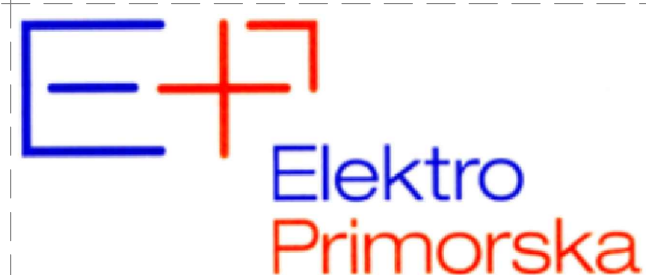

Elektro Primorska
podjetje za distribucijo
električne energije, d.d.
NOVA GORICA,
Erjavčeva 22, p.p. 411

RTP 110/20 kV Izola
Južna cesta 9
Izola

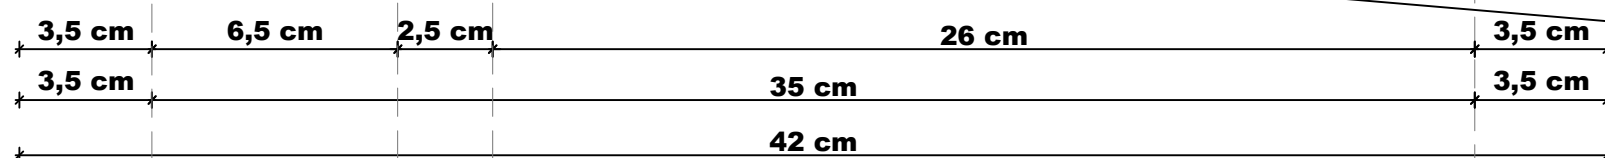

Zunanja napisna alu tablica ob glavnem vhodu

ozadje - barva aluminija (siva)

pisava Ariel, črna, odebeljena

pisava Ariel, črna

ozadje - barva aluminija (siva)

pisava Ariel, črna, odebeljena

pisava Ariel, črna

ozadje - barva aluminija (siva)

pisava Ariel, črna, odebeljena

pisava Ariel, črna

barva enaka kot logotip ELES

2			
1			
0	Prva izdaja	11/2019	BL
Revizija:	Opis spremembe:	Datum:	Podpis:
Investitor:	Elektro Primorska podjetje za distribucijo električne energije, d.d. NOVA GORICA, Erjavčeva 22, p.p. 411	Objekt: RTP 110/20 kV IZOLA	
Izdelovalec:	KORONA POWER ENGINEERING	Del objekta: 110 kV STIKALIŠČE	
Podizvajalec:	ADAR ADAR, svetovanje in inženiring, d.o.o.	Predmet: ARHITEKTURA	
Ime in priimek:		Identif. št.:	Vsebina prikaza:
Vodja izdelave: Bojan Lukavečki, dipl.inž.el.		E-0052	ZUNANJE OZNAKE ZGRADBE
Sodelavec: mag. Matej Pestotnik, univ.dipl.inž.arh.		A-1408	
Sodelavec: Marjeta Sedej, mag.org.			
Datum: 11/2019		Merilo: 1:2	Št. projekta: K-4407
			Št. načrta: 4407.6A01
			Vrsta dok.: DZR
			Stran: 1
			Strani: 1
			Revizija: 0
			4407.6A01.020