


XHE 49 3x1x300 mm²

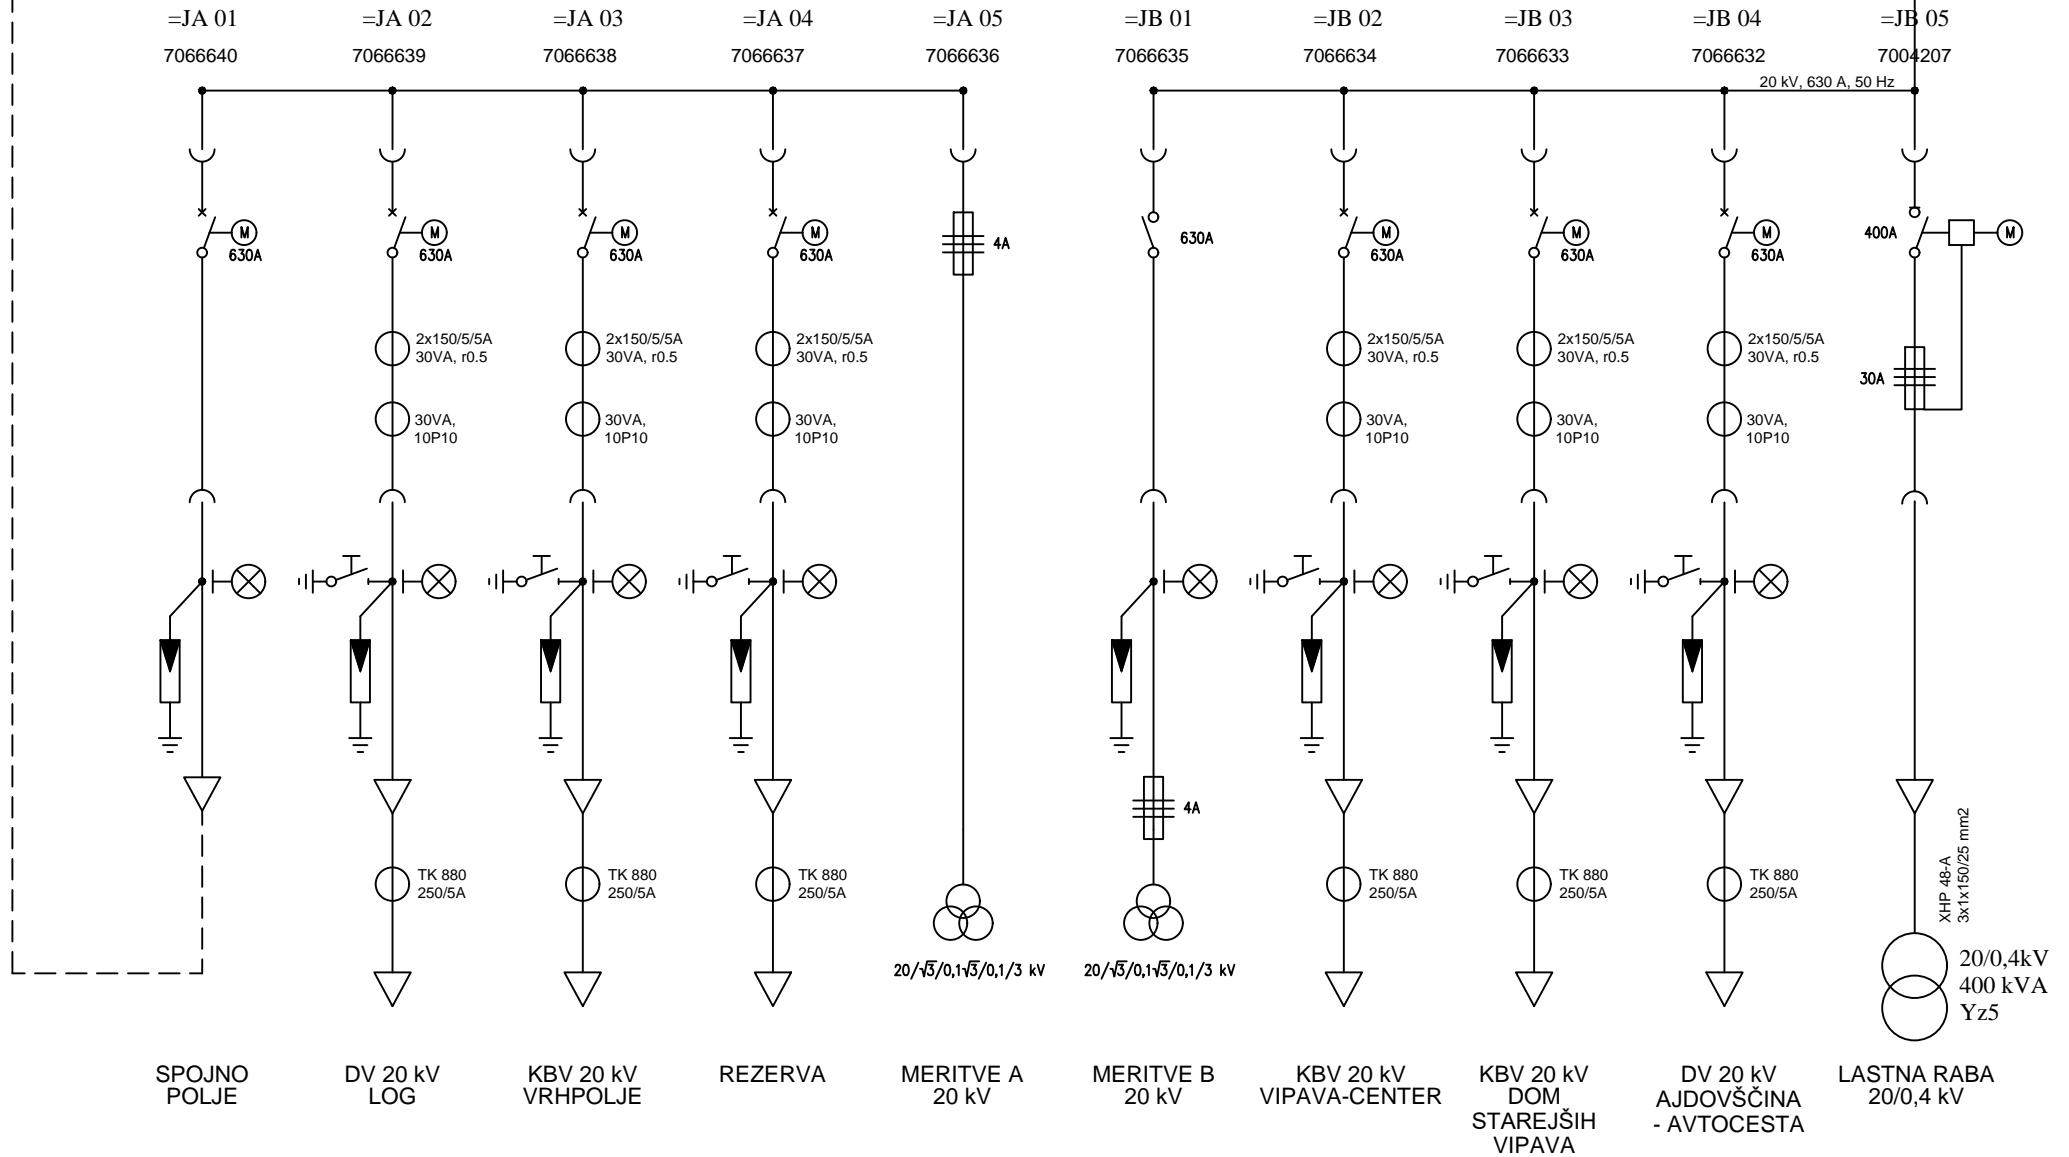

Potrdil:

Podpis:



Št. TP:
RPN0008

Šifra IIS:
7004202

Naziv objekta: RP 20 kV Vipava

Vsebina risbe: predvidena enopolna shema 20 kV stikališča

Datum izdelave:
22.02.2018

Risal:
Uroš Černigoj

Podpis: