


RTP IDRİJA - STIKALIŠČE 20 kV

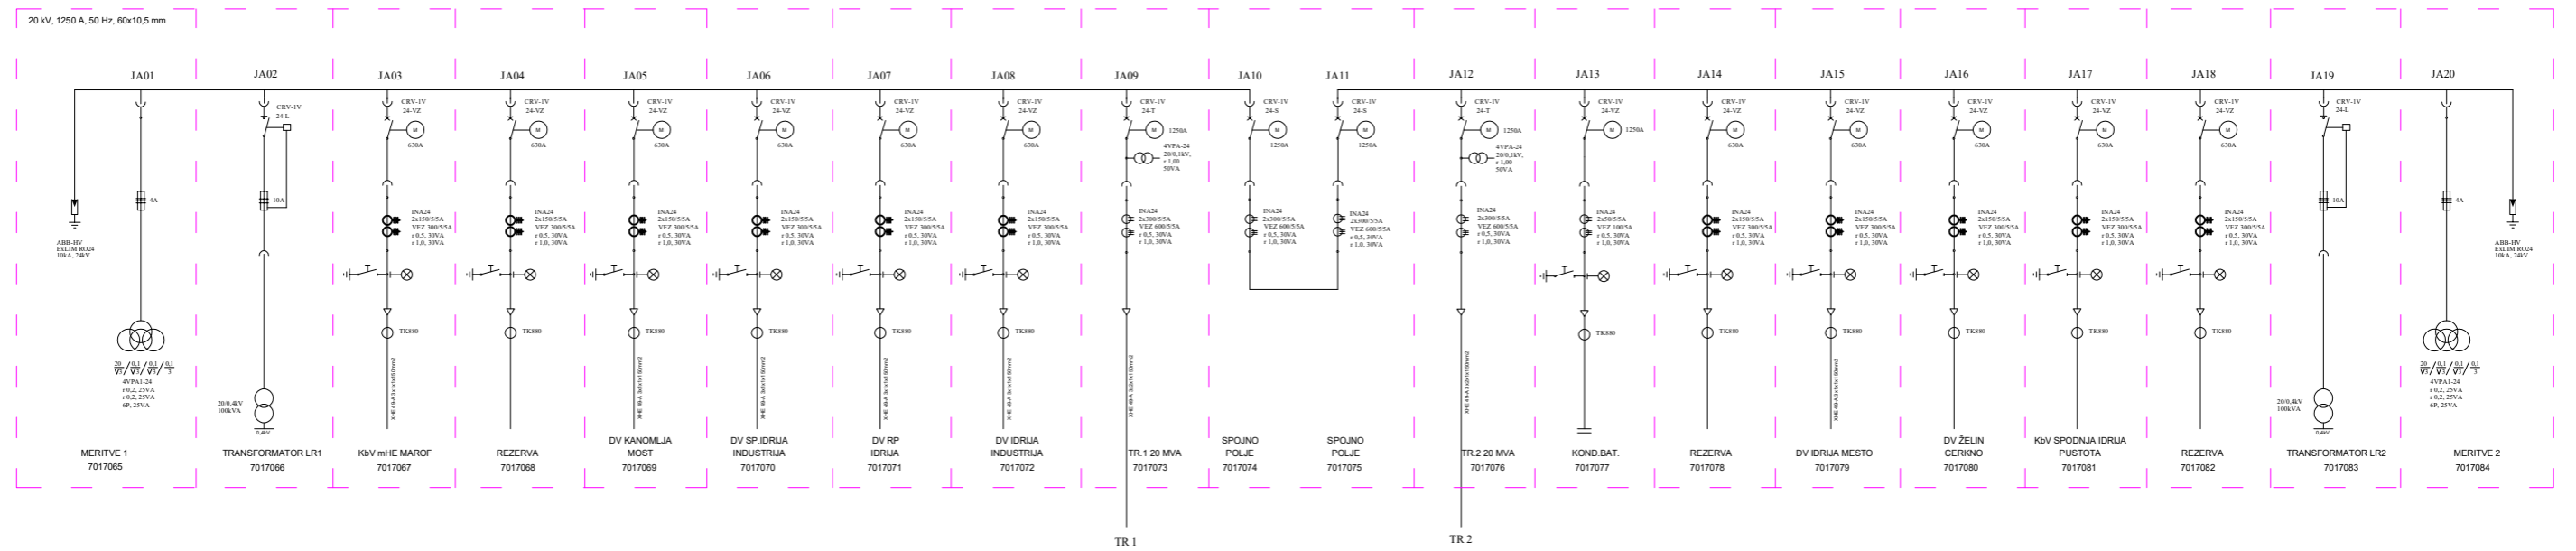

Potrdil:
 Risal: **TOMAŽ KASTELIC**

Podpis:
 Podpis:



Št. TP:
 Šifra IIS:

Naziv objekta: **RTP IDRİJA**
 Vsebinska risba: **ENOPOLNA SHEMA - Obstoječe stanje**

Datum izdelave: **17.12.2018**