


## RTP IDRJA - STIKALIŠČE 20 KV

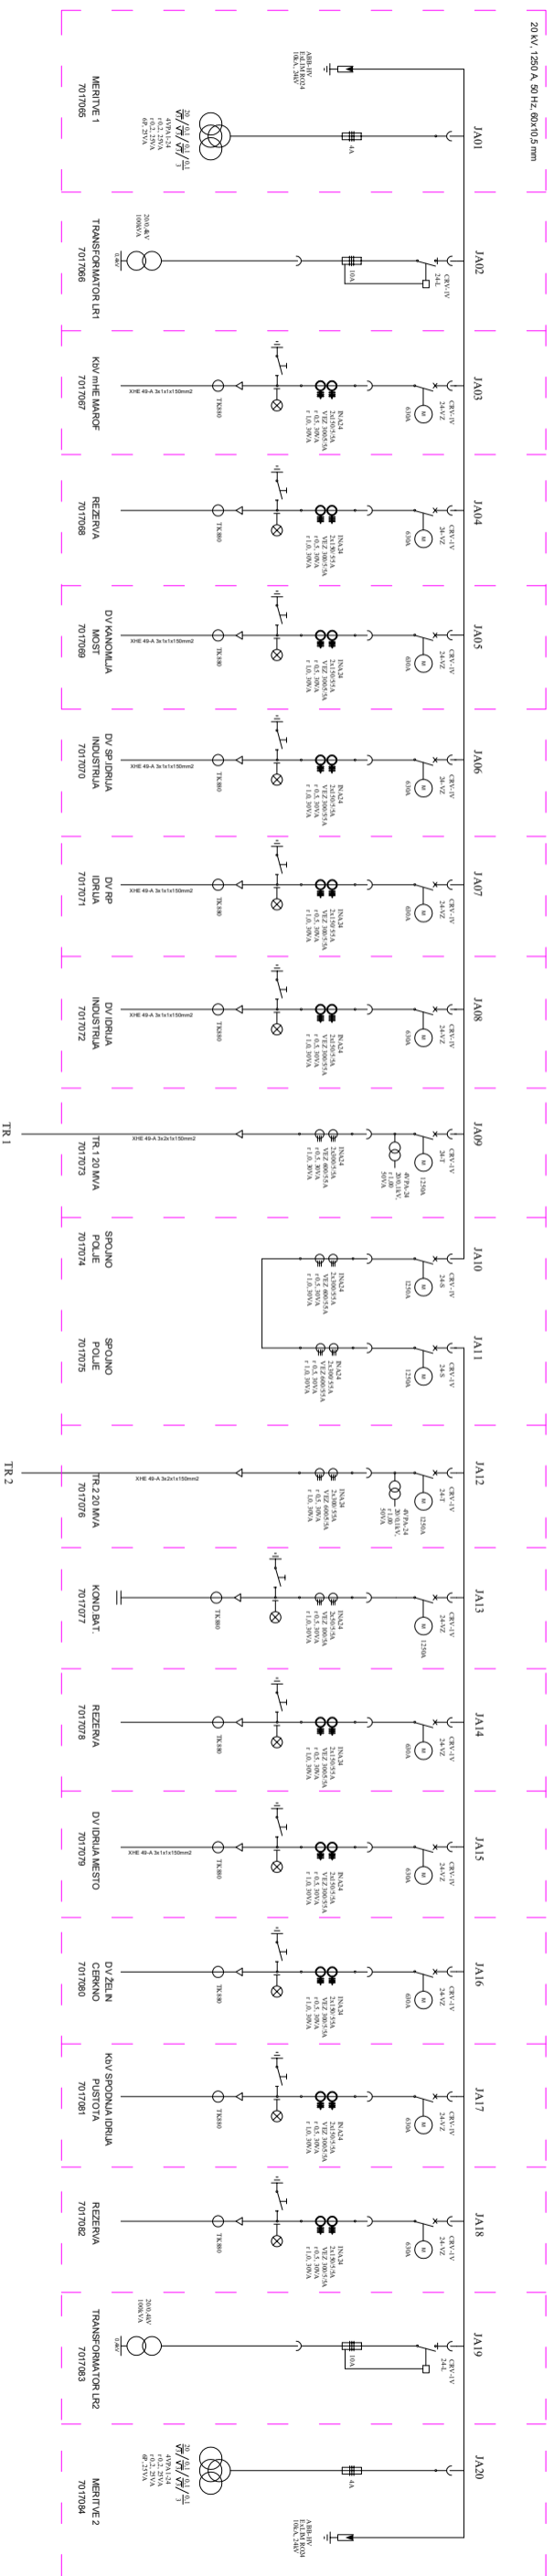

Porčidi:  
Risadl: **TOMAŽ KASTELIC**

Podpis:



Št. TP:  
Šifra IIS:

Naziv objekta:  
Vsebina risbe: **RTP IDRJA ENOPOLNA SHEMA**

Datum izdelave:  
**17.12.2018**